



# PROPOSAL PEMBANGUNAN

MASJID, PONDOK PESANTREN TAHFIDZ QUR'AN,  
RUMAH ANAK YATIM-DHUAFU, SARANA OLAHRAGA,  
AREA PELATIHAN MANASIK, PUSAT BISNIS SANTRI



**Kepada Kaum Muslimin dan Muslimat**

***Assalamu'alaikum warohmatullahi wabarokaatuh.***

Puji syukur kami panjatkan kehadirat Allah SWT atas segala limpahan nikmat dan karunia-Nya, semoga kita selalu dalam lindungan-Nya. Shalawat serta salam semoga dilimpahkan kepada Rasulullah SAW, Para Shahabat dan Keluarganya.

Semoga Bapak/Ibu dan keluarga dalam keberkahan. Yayasan Daaruzamzam mengajak Bapak/Ibu untuk dapat mewujudkan pembangunan Masjid, Pondok Tahfidz Qur'an, Rumah Anak Yatim-Dhuafa, Sarana Olahraga, Area Manasik dan Pusat Bisnis Santri yang akan dibangun di atas tanah wakaf seluas kurang lebih 7 Ha. Beralamat di Kp. Rawa Gede, Cimenteng, Campaka, 6 km dari Situs Megalitikum, Gunung Padang, Cianjur.

Demikian permohonan ini kami buat, besar harapan kami sekiranya Bapak/Ibu dapat berpartisipasi dalam pembangunan tersebut. Atas perhatian dan kebijaksanaannya kami sampaikan terima kasih.

***Wassalamu'alaikum warohmatullahi wabarokaatuh***

Cianjur, 01 Februari 2021

Ketua Yayasan



H. Muhamad Abdul Latif, S.EI, M.Pd

Sekretaris



Iman Sulaiman, M.Si

Mengetahui  
Pembina

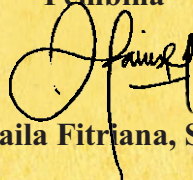

Laila Fitriana, S.E



PEMERINTAH KABUPATEN CIANJUR  
KECAMATAN CAMPAKA  
**KEPALA DESA CIMENTENG**

Alamat : Jln. Bantarpanjang, Ds. Cimenteng – Campaka 43263

**SURAT REKOMENDASI**

Nomor : 215/106/474.4/ 2020

Yang bertanda tangan dibawah ini :

Nama lengkap : **A HARIS SURYADI**  
Jabatan : Kepala Desa Cimenteng


Memberikan rekomendasi kepada:

Nama lengkap : **YAYASAN DAARU ZAMZAM**  
Ala m a t : Kp.Rawa Gede Rt 001/005  
Desa Cimenteng Kecamatan Campaka  
Kabupaten Cianjur.

Untuk mengajukan permohonan guna memperoleh Surat Ijin Mendirikan Bangunan IMB.

Demikian Surat Rekomendasi ini kami buat, mohon kepada pihak yang berkepentingan kiranya dapat memberikan bantuan serta agar maklum.

Mengetahui  
CAMAT CAMPAKA  
  
**In. LINGGA**  
NIP.19681212 199003 1 005

Cimenteng, 25 Agustus 2020  
Kepala Desa Cimenteng  
  
**A HARIS SURYADI**



PEMERINTAH KABUPATEN CIANJUR  
KECAMATAN CAMPAKA  
KEPALA DESA CIMENTENG

Jln. Bantarpanjang Desa Cimenteng - Campaka  
Email: Desacimenteng@gmail.com



**SURAT KETERANGAN DOMISILI LEMBAGA**  
**NOMOR : 421/7/Psm.II/2021**

Kepala Desa Cimenteng Kecamatan Campaka Kabupaten Cianjur dengan sebenarnya menerangkan bahwa :

Nama Lembaga : Yayasan Daaru Zamzam  
Jenis Program : Pendidikan Agama Islam  
Nama Kepala Lembaga : Muhammad Abdul Latif  
Nama Penyelenggara : Yayasan Daaru Zamzam  
Alamat Lembaga : Kp. Rawa Gede Rt 01 Rw 05 Desa Cimenteng Kecamatan Campaka  
Kbupaten Cianjur

Benar Bahwa Lembaga Pendidikan Yayasan Daaru Zamzam dengan program Pendidikan Agama Islam benar berdomisili pada alamat tersebut diatas.

Demikian Surat Keterangan ini kami buat dengan sebenarnya dan dikeluarkan untuk dipergunakan sebagaimana mestinya.

Cimenteng, 17 Februari 2021  
Kepala Desa Cimenteng  
  
**A. HARIS SURYADI**  
NIP. -



## Tujuan Pembangunan

- Sebagai tempat pembelajaran bagi anak-anak Yatim dan Dhuafa pada khususnya dan pada umumnya anak-anak Indonesia yang ingin menghafal Al Qur'an 30 Juz.
- Sebagai wadah silaturahmi bagi ulama, umara dan masyarakat disekitar Cianjur-Sukabumi pada khususnya dan Indonesia pada umumnya.
- Sebagai tempat pengembangan ekonomi masyarakat tempatan dan pembelajaran bagi santri untuk berwirausaha.
- Sebagai tempat wisata religi, yang menggabungkan wisata Alam (Situs Megalitikum Gunung Padang, Air Terjun Cikondang) dan Muhasabah serta menghafal minimal satu ayat Al Qur'an.

## Mitra Strategis

- Pemerintah Daerah
- KEMENAG Cianjur
- ICMI Orda Cianjur
- MUI Cianjur
- BAZNAS Kabupaten Cianjur
- Dewan Pendidikan Kabupaten Cianjur
- Kabar Cianjur TV
- Pesantren dan sekolah di sekitar kawasan
- Home industri di sekitar kawasan
- Para Donatur yang peduli Anak Yatim-Dhuafa dan Pendidikan

## Manajemen

Pondok Pesantren Tahfidz Qur'an, Rumah Anak Yatim-Dhuafa dan Pusat Bisnis Santri dinaungi dibawah suatu yayasan dengan nama: Yayasan Daaru Zamzam, dengan pengurus sebagai berikut:

- **Akta Notaris** : Yani Jamiatusyarifah, SH, M.Kn.  
Nomor 10 15-09-2015
- **Akta Perubahan** : Nomor 06, Tanggal 20-04-2020
- **Kemenkumham** : AHU-0013512.AH.01.04.Tahun 2015
- **Akta Wakaf Tanah** : W.2/12/01/1/2016 dan W.2.a/12/01/1/2016
- **Sertifikat** : No. 10.13.07.07.8.00005
- **Penasehat** : Buya . Dr. H. Ibdalsyah, MA  
KH. Dr. Muhammad Syafii Antonio, M.Sc.  
Dr. Zaenal Abidin Arief, M.Sc.  
H. Hendri Tanjung, Ph.D
- **Pembina** : Laila Fitriana, SE.
- **Pengawas** : H. Nandang Jaelani  
Ir. H. Yuniarto Joko Purwanto  
H. Duddy Yustiadi
- **Humas** : Iman Sulaiman, M.Si.  
Syahidin
- **Konsultan IT** : Budhi Prasetyo, S.Kom
- **Konsultan Perencana** : Ir. Asep Muslihat
- **Konsultan Wisata** : Adi Suryadi
- **Pengurus** : **Ketua** : H. Muhamad Abdul Latif, S.EI,M.Pd  
**Sekretaris** : Iman Sulaiman, M.Si  
**Bendahara** : Saepudin

# Site Plan




## LEGENDA

- A Masjid: 15x15m
- B Gedung Tahfiz Qur'an: 3x3 (7x8)
- C Gedung Yatim & Dhuafa Putra : 3 Lantai (7x21)
- D Gedung Yatim & Dhuafa Putri : 3 Lantai (7x21)
- E Rumah Ustadz/Guru
- F Kantor, Perpus, R. Satpam: 7x18m
- G Sarana Olahraga
- H Area Parkir Mobil
- I Area Manasik Haji
- J Kantin, Musholla, Dapur, Toilet
- K Kolam Budidaya Ikan Air Tawar (Ikan Mas, Mujair)
- L Kolam Budidaya Ikan Air Tawar (Ikan Lele)
- M Rencana Rumah Donatur
- N Penampungan Air Bersih



# Masjid



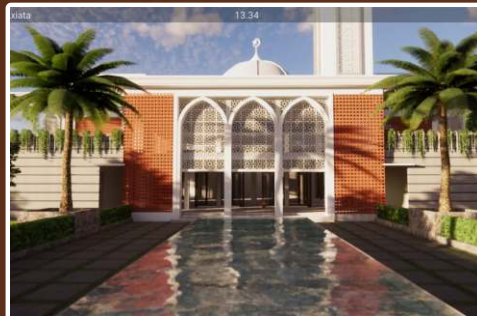

**RENCANA ANGGARAN BIAYA (RAB)  
MASJID CIANJUR**

NO.	URAIAN PEKERJAAN	SPEKIFIKASI MATERIAL	SATUAN	VOLUME	HARSAT	JUMLAH
<b>A</b>	<b>PEKERJAAN PERSIAPAN</b>					
1	Persiapan lahan		M <sup>2</sup>	713,00	21.500	15.329.500
2	Pagar proyek tinggi 2 m		M'	108,00	188.140	20.319.090
3	Air kerja (sumur bor)		Ls	1,00	5.000.000	5.000.000
4	Listrik kerja		Ls	1,00	1.000.000	1.000.000
5	Kemamanan		Ls	1,00	3.000.000	3.000.000
6	Pekerjaan Bouwplank		M'	108,00	49.114	5.304.348
7	Gudang / bedeng		M <sup>2</sup>	12,00	500.000	6.000.000
8	Pembersihan ahir		LS'	1,00	2.000.000	2.000.000
						<b>57.952.938</b>
<b>B</b>	<b>PEKERJAAN STRUKTUR</b>					
1	Pekerjaan galian tanah, untuk :					
-	- Pondasi setempat		M <sup>3</sup>	94,95	58.800	5.583.060
-	- Pondasi menerus		M <sup>3</sup>	242,50	58.800	14.259.223
-	- Pondasi rollag teras		M <sup>3</sup>	66,40	58.800	3.904.240
2	Pekerjaan anti rayap, untuk :					
-	- Pondasi setempat		M <sup>2</sup>	90,00	25.000	2.250.000
-	- Pondasi menerus		M <sup>2</sup>	220,46	25.000	5.511.450
3	Pekerjaan urugan pasir tebal 10 cm, di bawah :					
-	- Pondasi setempat		M <sup>3</sup>	9,00	271.469	2.443.223
-	- Pondasi menerus		M <sup>3</sup>	22,05	271.469	5.984.756
-	- Pondasi rollag teras		M <sup>3</sup>	33,20	271.469	9.012.594
4	Pekerjaan lantai kerja tebal 5 cm, di bawah :					
-	- Pondasi setempat		M <sup>3</sup>	4,50	882.733	3.972.300
5	Pekerjaan Aanstamping tebal 15 cm, di bawah :					
-	- Pondasi menerus		M <sup>3</sup>	33,07	510.090	16.868.014
6	Pekerjaan batukali tinggi 80 cm 1:5					
-	- Pondasi menerus		M <sup>3</sup>	92,38	886.924	81.936.170
7	Pekerjaan rollag teras		M'	754,53	21.580	16.282.782
8	Pekerjaan urugan tanah kembali		M <sup>3</sup>	176,46	28.190	4.974.320
9	Pekerjaan beton :					
-	- Pondasi setempat 150 x 150 cm		M <sup>3</sup>	22,38	899.883	20.139.389
-	- Sloof :					
a.	Uk. 20/40		M <sup>3</sup>	11,92	899.883	10.728.049
b.	Uk. 15/25		M <sup>3</sup>	1,60	899.883	1.442.963
-	- Plat lantai tebal 12 cm :					
a.	Lantai 2		M <sup>3</sup>	39,98	899.883	35.976.616
b.	Dak atap		M <sup>3</sup>	42,90	899.883	38.603.915
-	- Plat canopy tebal 10 cm :					
a.	Lantai 1		M <sup>3</sup>	0,67	899.883	598.782
b.	Lantai 2		M <sup>3</sup>	1,35	899.883	1.218.622
-	- Talang atap		M <sup>3</sup>	4,10	899.883	3.693.121
-	- Pot untuk tanaman		M <sup>3</sup>	2,35	899.883	2.117.875
-	- Meja wastafel tebal 10 cm		M <sup>3</sup>	0,13	899.883	116.625
-	- Balok lantai 1					
a.	Uk. 30/50		M <sup>3</sup>	25,04	899.883	22.533.979
b.	Uk. 20/30		M <sup>3</sup>	8,13	899.883	7.317.131
-	- Ring Balk Uk. 20/30		M <sup>3</sup>	24,16	899.883	21.737.582
-	- Tangga lantai 1		M <sup>3</sup>	4,35	899.883	3.912.333
-	- Kolom :					
a.	Lantai 1 :					
-	Uk. 30/30		M <sup>3</sup>	12,96	899.883	11.662.488
-	Uk. 15/15		M <sup>3</sup>	3,56	899.883	3.207.184
b.	Lantai 2 :					
-	Uk. 30/30		M <sup>3</sup>	9,77	899.883	8.787.361
-	Uk. 15/15		M <sup>3</sup>	0,95	899.883	850.390
c.	Menara 15/15		M <sup>3</sup>	0,78	899.883	704.609
10	Pekerjaan pembesian					
-	- Pondasi setempat 150 x 150 cm		Kg	6.300,16	12.246	101.643.759
-	- Sloof :					
a.	Uk. 20/40		Kg	2.372,35	12.246	29.051.737
b.	Uk. 15/25		Kg	548,12	12.246	6.712.335
-	- Plat lantai tebal 12 cm :					
a.	Lantai 2		Kg	6.147,20	12.246	75.278.633
b.	Dak atap		Kg	6.596,12	12.246	80.776.079
-	- Plat canopy tebal 10 cm :					
a.	Lantai 1		Kg	59,41	12.246	727.497
b.	Lantai 2		Kg	120,90	12.246	1.480.578
-	- Talang +tanggulan tebal 12 cm		Kg	631,03	12.246	7.727.606
-	- Pot untuk tanaman		Kg	210,12	258.497	54.315.423
-	- Meja wastafel tebal 10 cm		Kg	11,57	258.497	2.990.983
-	- Balok lantai 1					
a.	Uk. 30/50		Kg	2.831,26	12.246	34.671.631
b.	Uk. 20/30		Kg	1.864,16	12.246	20.379.331
-	- Ring Balk Uk. 20/30		Kg	4.654,60	12.246	57.000.271
-	- Tangga lantai 1		Kg	501,09	12.246	6.136.288
-	- Kolom :					
a.	Lantai 1 :					
-	Uk. 30/30		Kg	2.596,23	12.246	31.793.398
-	Uk. 15/15		Kg	870,62	12.246	10.661.646
b.	Lantai 2 :					
-	Uk. 30/30		Kg	1.972,89	12.246	24.160.036
-	Uk. 15/15		Kg	237,44	12.246	2.907.722
c.	Menara 15/15		Kg	185,21	12.246	2.268.092
11	Pekerjaan bekisting					
-	- Pondasi setempat 150 x 150 cm		M <sup>2</sup>	138,00	161.665	22.309.742
-	- Sloof :					
a.	Uk. 20/40		M <sup>2</sup>	119,22	273.330	32.585.297
b.	Uk. 15/25		M <sup>2</sup>	21,38	273.330	5.843.793
-	- Plat lantai tebal 12 cm :					
a.	Lantai 2		M <sup>2</sup>	333,16	258.497	86.120.716
b.	Dak atap		M <sup>2</sup>	357,49	258.497	92.409.938
-	- Plat canopy tebal 10 cm :					
a.	Lantai 1		M <sup>2</sup>	6,65	258.497	1.720.036
b.	Lantai 2		M <sup>2</sup>	13,54	258.497	3.500.561
-	- Talang +tanggulan tebal 12 cm		M <sup>2</sup>	34,20	258.497	8.840.583
-	- Pot untuk tanaman		M <sup>2</sup>	23,54	258.497	6.083.717
-	- Meja wastafel tebal 10 cm		M <sup>2</sup>	1,30	258.497	335.012
-	- Balok lantai 1					
a.	Uk. 30/50		M <sup>2</sup>	217,02	273.330	59.318.602
b.	Uk. 20/30		M <sup>2</sup>	108,42	273.330	29.633.334
-	- Ring Balk 20/30		M <sup>2</sup>	322,08	273.330	88.034.094
-	- Tangga lantai 1		M <sup>2</sup>	31,83	248.799	7.919.258
-	- Kolom :					
a.	Lantai 1					
-	Uk. 30/30		M <sup>2</sup>	172,80	288.997	49.938.607
-	Uk. 15/15		M <sup>2</sup>	95,04	288.997	27.466.234
b.	Lantai 2					
-	Uk. 30/30		M <sup>2</sup>	130,20	288.997	37.627.353
-	Uk. 15/15		M <sup>2</sup>	25,20	288.997	7.282.713
c.	Menara 15/15		M <sup>2</sup>	20,88	288.997	6.034.248
						<b>1.492.018.030</b>
<b>C</b>	<b>PEKERJAAN ARSITEKTUR</b>					

<b>C.1</b>	<b>DINDING</b>					
1	Pasangan bata merah					
a.	Lantai 1	M <sup>2</sup>	392,53	139.667		54.823.663
b.	Lantai 2	M <sup>2</sup>	215,84	139.667		30.145.745
2	Penebalan dinding tempat wudhu dan toilet tinggi 1,2 m	M <sup>2</sup>	32,11	139.667		4.484.990
3	Pasangan dinding krawangan 20x20	M <sup>2</sup>	61,28	532.757		32.647.345
4	Pasangan GRC :					
	- Pasangan kolom GRC	M <sup>2</sup>	246,95	750.000		185.214.000
	- Pasangan dinding ornamen GRC	M <sup>2</sup>	111,57	750.000		83.677.500
	- Pasangan kubah besar masjid GRC	M <sup>2</sup>	82,75	4.023.250		332.923.938
	- Pasangan kubah menara masjid GRC	M <sup>2</sup>	8,02	4.023.250		32.266.465
	- Pasangan dinding ornamen GRC menara masjid	M <sup>2</sup>	37,00	750.000		27.750.000
	- Pasangan ornamen listplank GRC	M <sup>2</sup>	21,48	750.000		16.110.000
5	Pasangan plester & aci dinding hebel					
a.	Lantai 1	M <sup>2</sup>	785,06	69.517		54.575.191
b.	Lantai 2	M <sup>2</sup>	431,68	69.517		30.009.118
6	Pasangan skimcoat kolom	M <sup>2</sup>	267,84	52.840		14.152.666
7	Pengecatan dinding interior	Ex. Jotun				
a.	Lantai 1	M <sup>2</sup>	583,46	31.490		18.373.218
b.	Lantai 2	M <sup>2</sup>	507,52	31.490		15.981.805
8	Pengecatan dinding eksterior	Ex. Jotun				
a.	Lantai 1	M <sup>2</sup>	201,60	38.690		7.799.904
b.	Lantai 2	M <sup>2</sup>	192,00	38.690		7.428.480
9	Pengecatan GRC	M <sup>2</sup>	507,77	38.690		19.645.699
10	Pasangan keramik dinding 30x60 tinggi 1,8 m:					
	- Janitor	M <sup>2</sup>	15,30	206.736		3.163.062
	- Toilet umum	M <sup>2</sup>	75,43	206.736		15.593.277
	- Area wastafel dan tempat wudhu	M <sup>2</sup>	74,38	206.736		15.376.205
	- Toilet R. Perpustakaan	M <sup>2</sup>	10,90	206.736		2.253.837
	- Toilet R. Perlengkapan	M <sup>2</sup>	10,90	206.736		2.253.837
	- Toilet R.tidur 1 + tempat wudhu	M <sup>2</sup>	13,65	206.736		2.822.361
	- Toilet R.tidur 2 + tempat wudhu	M <sup>2</sup>	13,65	206.736		2.822.361
11	Plester ban-banan	M'	31,38	10.428		327.217
12	Tali air	M'	533,70	30.868		16.474.358
<b>C.2</b>	<b>KUSEN PINTU &amp; JENDELA alum + asesoris + (daun pintu dan kaca)</b>					
1	Type PJ1 (pintu jendela kaca)	Ex. Alexindo	UNIT	9,00	11.637.080	104.733.720
2	Type P1 (engineering)		UNIT	6,00	1.960.000	11.760.000
3	Type P2 (engineering)		UNIT	4,00	1.960.000	7.840.000
4	Type P3 (engineering)		UNIT	2,00	1.960.000	3.920.000
5	Type P4 (PVC)		UNIT	4,00	390.000	1.560.000
6	Type P5 (pintu kaca)		UNIT	2,00	1.951.560	3.903.120
7	Type P6 (pintu lipat kaca)		UNIT	2,00	7.155.720	14.311.440
8	Type P7 (pintu grill)		UNIT	2,00	3.182.400	6.364.800
9	Type J1		UNIT	4,00	2.299.440	9.197.760
10	Type J2		UNIT	2,00	21.420.828	42.841.656
11	Type JA (nako)		UNIT	5,00	6.023.160	30.115.800
12	Type JB (nako)		UNIT	4,00	6.949.800	27.799.200
13	Type J4		UNIT	2,00	4.934.358	9.868.716
14	Type JS		UNIT	2,00	2.826.252	5.652.504
15	Type BV1		UNIT	8,00	375.804	3.006.432
16	Type BV2		UNIT	4,00	437.580	1.750.320
17	Cubical toilet	Unituk ukuran 1 unitnya = 5 ruang	Unit	2,00	30.000.000	60.000.000
<b>C.3</b>	<b>ATAP</b>					
1	Pasangan rangka atap spandek		M <sup>2</sup>	15,17	413.657	6.274.473
2	Pas. Penutup atap spandek zinalum 0,35mm	Lap : spandek+glasswool+alum.foil	M <sup>2</sup>	15,17	162.051	2.458.042
3	Pasangan rangka atap polycarbonat		M <sup>2</sup>	71,31	413.657	29.496.232
4	Pas. Penutup atap polycarbonat		M <sup>2</sup>	71,31	550.000	39.218.300
<b>C.4</b>	<b>LANTAI</b>					
1	Pasangan keramik lantai					
a.	Lantai 1					
	* Keramik HT 60x60	Ex. Artile				
	- Area ruang sholat	M <sup>2</sup>	219,17	296.574		65.001.068
	- Area imam	M <sup>2</sup>	14,19	296.574		4.207.202
	- Area R.Perpustakaan	M <sup>2</sup>	16,84	296.574		4.994.310
	- Area R.Perlengkapan	M <sup>2</sup>	16,60	296.574		4.923.133
	- Area selasar samping,depan,belakang tangga	M <sup>2</sup>	174,83	296.574		51.850.076
	- Area tangga selasar	M <sup>2</sup>	41,48	296.574		12.303.086
	- Area R. gudang	M <sup>2</sup>	8,91	296.574		2.641.290
	* Keramik 30x30					
	- Janitor	M <sup>2</sup>	3,53	152.708		539.364
	- Toilet umum dan tempat wudhu	M <sup>2</sup>	47,54	152.708		7.259.725
	- Toilet Perpustakaan	M <sup>2</sup>	2,50	152.708		381.769
	- Toilet Perlengkapan	M <sup>2</sup>	2,50	152.708		381.769
b.	Lantai 2					
	* Keramik 60x60					
	- Area ruang sholat dalam	M <sup>2</sup>	216,00	296.574		64.060.038
	- Area ruang tidur 1	M <sup>2</sup>	9,90	296.574		2.936.085
	- Area ruang tidur 2	M <sup>2</sup>	9,90	296.574		2.936.085
	- Area luar (permukaan kasar)	M <sup>2</sup>	60,48	296.574		17.936.811
	* Keramik 30x30					
	- Area toren	M <sup>2</sup>	9,20	152.708		1.404.911
	- Toilet Kamar 1	M <sup>2</sup>	2,50	152.708		381.769
	- Toilet Kamar 2	M <sup>2</sup>	2,50	152.708		381.769
2	Pasangan keramik tangga		M <sup>2</sup>	27,00	296.574	8.007.505
3	Pasangan keramik wastafel		M <sup>2</sup>	1,66	296.574	491.127
4	Pasangan step nosing tangga		M'	24,00	59.315	1.423.556
5	Pasangan waterproofing dak atap, canopy dan toilet		M <sup>2</sup>	445,42	22.410	9.981.885
6	Pasangan plin lantai 10 cm		M <sup>2</sup>	18,54	38.690	717.119
7	Border Screen beton		M <sup>2</sup>	17,88	62.500	1.117.500
8	Tanggulan		M'	36,66	11.889	435.843
<b>C.5</b>	<b>PLAFOND</b>					
1	Pasangan rangka plafond					
a.	Lantai 1		M <sup>2</sup>	333,17	58.083	19.351.442
b.	Lantai 2		M <sup>2</sup>	265,56	58.083	15.424.465
2	Pasangan plafond gypsum 9 mm :					
a.	Lantai 1		M <sup>2</sup>	236,61	49.377	11.683.158
b.	Lantai 2		M <sup>2</sup>	246,95	49.377	12.193.719
3	Pasangan plafond GRC 4 mm :					
a.	Lantai 1		M <sup>2</sup>	96,56	47.217	4.559.301
b.	Lantai 2		M <sup>2</sup>	18,61	47.217	878.714
4	Plafond expose (R. gudang dan bawah tangga)		M <sup>2</sup>	28,92	52.840	1.528.133
4	Pasang drop ceiling					
a.	Lantai 1		M'	154,65	14.813	2.290.859
b.	Lantai 2		M'	100,05	14.813	1.482.059
4	Pasang list plafond					
a.	Lantai 1		M'	259,70	7.407	1.923.492
b.	Lantai 2		M'	181,40	7.407	1.343.556
5	Pengecatan plafond :					
a.	Lantai 1		M <sup>2</sup>	362,09	31.490	11.402.214
b.	Lantai 2		M <sup>2</sup>	265,56	31.490	8.362.484
<b>C.6</b>	<b>SANITAIR</b>					
1	Kloset jongkok		BH	11,00	338.891	3.727.800

2	Kloset duduk	Ex.TOTO	BH	1,00	2.401.450	2.401.450
3	Jet washer stainless		BH	1,00	77.738	77.738
4	Shower set + kran		BH	4,00	197.738	790.950
5	Kran stainless		BH	30,00	82.738	2.482.125
6	Wastafel + Kran wastafel	Ex. TOTO	BH	4,00	1.250.616	5.002.464
7	Kran taman		BH	2,00	82.738	165.475
8	Floor drain		BH	22,00	82.650	1.818.300
9	Roof drain		BH	10,00	52.650	526.500
<b>C.7</b>	<b>INSTALASI AIR</b>					
	- Pipa air Bersih 1" + asesoris	Ex. Wavin	M'	78,40	25.911	2.031.422
	- Pipa air hujan 3" + asesoris	Ex. Wavin	M'	74,00	55.402	4.099.748
	- Pipa air kotor 4" + asesoris	Ex. Wavin	M'	56,20	67.027	3.766.917
	- Pipa air bekas 4" + asesoris	Ex. Wavin	M'	68,40	67.027	4.584.647
	- Bak kontrol		BH	2,00	179.117	358.234
	- Toren air	Ex. Pinguin 1050 liter	BH	2,00	4.710.000	9.420.000
	- Septiktank + resapan		BH	2,00	3.000.000	6.000.000
	- Pompa Jet Pump	sanyo,shimizu	BH	2,00	3.500.000	7.000.000
	- Groundtank		BH	1,00	3.500.000	3.500.000
	- Sumur bor		BH	1,00	3.500.000	3.500.000
<b>C.8</b>	<b>INSTALASI LISTRIK</b>					
	- Instalasi titik lampu downlight + asesoris	NYM 3x1.5 Cond. PVC 3/4"	TTK	185,00	345.000	63.825.000
	- Instalasi titik lampu gantung + asesoris		TTK	2,00	15.000.000	30.000.000
	- Instalasi titik lampu exterior + asesoris		TTK	10,00	345.000	3.450.000
	- Lampu LED strip		M'	22,00	31.500	699.000
	- Instalasi stop kontak + asesoris	NYM 3x2.5 Cond. PVC 3/4"	TTK	14,00	280.000	3.920.000
	- Instalasi saklar tunggal + asesoris		TTK	4,00	55.000	220.000
	- Instalasi saklar dobel + asesoris		TTK	12,00	65.000	780.000
	- Penangkal petir	LPI Stormaster ESE 30SS	TTK	1,00	10.000.000	10.000.000
	- Kipas angin gantung		BH	8,00	850.000	6.800.000
	- APAR - Powder		BH	2,00	450.000	900.000
	- Set CCTV + Recorder		tttk	1,00	7.500.000	7.500.000
	- Fusebox +10MCB		ls	1,00	2.500.000	2.500.000
	- Panel Utama		box	1,00	7.500.000	7.500.000
	- Kabel Utama		box	1,00	10.000.000	10.000.000
<b>C.9</b>	<b>LAIN-LAIN</b>					
1	Railing dan hand railing hollow					
	- Area tangga (kiri kanan)		M'	24,20	600.000	14.520.000
	- Area tempat sholat di lantai 2		M'	36,66	600.000	21.996.000
2	Gutter stainless di tempat wudhu (lantai untuk buangan air wudhu)		M'	9,54	666.250	6.356.025
3	Cermin 180 x 80 cm		BH	2,00	2.127.273	4.254.545
4	Pekerjaan halaman mesjid					
	- Rumput		M <sup>2</sup>	595,93	44.000	26.220.920
	- Pohon ketapang kencana h = 2 m		Phn	8,00	529.429	4.235.431
	- Pohon kurma h = 2 m		Phn	6,00	1.666.728	10.000.368
	- Screed halaman t = 5 cm + wiremesh		M <sup>2</sup>	310,00	89.270	27.673.700
	- Pot tanaman (belum fin. Batu alam) h = 1,1 m fin cat		Bh	6,00	4.008.744	24.052.466
	- Tanggulan bata (samping kiri kanan) halaman (belum fin. Batu alam) h = 20 cm Fin. Cat		M'	120,00	90.894	10.907.249
	- Kolam fin. Batu alam		Bh	1,00	50.850.272	50.850.272
	- Tangga beton halaman lebar 5 m fin. Batu alam		Bh	1,00	15.990.531	15.990.531
						-
						2.236.686.424
					<b>TOTAL</b>	<b>3.786.657.393</b>
					JASA KONSTRUKSI 10%	378.665.739
					<b>TOTAL (setelah jasa)</b>	<b>4.165.323.132</b>
					PPN 10%	416.532.313
					<b>TOTAL (setelah PPN)</b>	<b>4.581.855.446</b>
					Luas Bangunan (M2)	-
					<b>HARGA PER M2 (Exclude. PPN)</b>	<b>#DIV/0!</b>

# Ponpes Tahfidz Qur'an



## Rencana Anggaran Biaya (RAB)

Kegiatan:  
Pembangunan Pesantren  
Daaru Zamzam

Pekerjaan :  
Gedung Tahfidz Qur'an  
3 (tiga) Lantai

Volume :  
2 (Dua) Gedung

Lokasi :  
Kab. Cianjur

NO	URAIAN PEKERJAAN	VOL.	SAT.	HARGA SATUAN (Rp)	JUMLAH HARGA (Rp)
1	2	3	4	5	6
<b>I</b>	<b>PEKERJAAN PERSIAPAN</b>				
1	Air dan listrik kerja	1	ls	1.000.000	1.000.000
2	Bouwplank	240	m1	100.000	24.000.000
	<b>Jumlah</b>				<b>25.000.000</b>
<b>II</b>	<b>PEKERJAAN TIANG PANCANG &amp; GALIAN</b>				
1	Tiang pancang / Bored pile	40	titik	8.000.000	320.000.000
2	Galian tanah pile cap	12	m3	75.000	900.000
3	Galian tanah pondasi lajur	58	m3	50.000	2.880.000
4	Urugan tanah kembali pile cap	10	m3	20.000	200.000
5	Urugan kembali tanah pondasi lajur	19	m3	20.000	384.000
6	Urugan pasir bawa pile cap	2	m3	300.000	600.000
7	Urugan pasir bawah pondasi lajur	2	m3	300.000	720.000
	<b>Jumlah</b>				<b>324.964.000</b>
<b>III</b>	<b>PEKERJAAN BETON</b>				
1	Pile cap 80x80x60 cm	40	titik	4.000.000	160.000.000
2	Sloof 20x30	6	m3	5.500.000	33.000.000
3	Balok 20x60	10	m3	5.500.000	52.800.000
4	Balok 20x50	5	m3	5.500.000	27.500.000
2	Balok 20x40	4	m3	5.500.000	22.000.000
3	Balok 20x30	2	m3	5.500.000	9.900.000
4	Ring balok 20x30	4	m3	5.500.000	19.800.000
5	Plat lantai tebal 12 cm	65	m3	5.500.000	356.400.000
6	Plat dak atap tebal 12 cm	32	m3	5.500.000	178.200.000
7	Tangga beton tebal 12 cm	3	m3	5.500.000	16.500.000
8	Canopy beton atap	32	m3	5.500.000	178.200.000
	<b>Jumlah</b>				<b>1.054.300.000</b>
<b>IV</b>	<b>PEKERJAAN BATU KALI &amp; PASANGAN BATA</b>				
1	Pasangan batu kali lajur ad. 1:4	12	m3	950.000	11.400.000
2	Dinding bata merah ad. 1:4	400	m2	120.000	48.000.000
3	Plesteran dinding ad. 1:4	800	m2	50.000	40.000.000
4	Pekerjaan acian plester	800	m2	40.000	32.000.000
	<b>Jumlah</b>				<b>131.400.000</b>
<b>V</b>	<b>PEKERJAAN FLAPOND &amp; LANTAI</b>				
1	Pasangan Keramik lantai 60x60 (ROMAN)	795	m2	250.000	198.750.000
2	Pasangan Plafond (Rangka hollow + gypsum 9mm)	795	m2	180.000	143.100.000
	<b>Jumlah</b>				<b>341.850.000</b>
<b>VI</b>	<b>PEKERJAAN KUSEN PINTU &amp; JENDELA</b>				
1	Pekerjaan kusen P1 (Kusen + pintu) All	9	bh	3.500.000	31.500.000
2	Pekerjaan kusen P2 (Kusen + pintu km/wc) All	9	bh	2.500.000	22.500.000
3	Pekerjaan Kusen J1 (Kusen + jendela) alluminium	9	bh	3.500.000	31.500.000
4	Pekerjaan Kusen J2, bv (Kusen + jendela) alluminium	12	bh	2.500.000	30.000.000
	<b>Jumlah</b>				<b>115.500.000</b>
<b>VII</b>	<b>PEKERJAAN LISTRIK + PLUMBING</b>				
1	Pasangan titik lampu+ saklar	40	titik	150.000	6.000.000
2	Pasangan titik stop kontak	20	titik	150.000	3.000.000
3	Pipa air hujan 3"	90	m	200.000	18.000.000
4	Pipa air hujan 4"	24	m	200.000	4.800.000
5	Roof drain	18	bh	200.000	3.600.000
	<b>Jumlah</b>				<b>35.400.000</b>

## Rekapitulasi Rencana Anggaran Biaya (RAB)

Kegiatan:  
Pembangunan Pesantren  
Daaru Zamzam


Pekerjaan :  
Gedung Tahfidz Qur'an  
3 (tiga) Lantai

Volume :  
2 (Dua) Gedung

Lokasi : Kab. Cianjur

NO	REKAPITULASI URAIAN PEKERJAAN	JUMLAH HARGA (Rp)
1	2	3
I	PEKERJAAN PERSIAPAN	25.000.000
II	PEKERJAAN TIANG PANCANG & GALIAN	324.964.000
III	PEKERJAAN BETON	1.054.300.000
IV	PEKERJAAN BATU KALI & PASANGAN BATA	131.400.000
V	PEKERJAAN FLAPOND & LANTAI	341.850.000
VI	PEKERJAAN KUSEN PINTU & JENDELA	115.500.000
VII	PEKERJAAN LISTRIK + PLUMBING	35.400.000
	<b>JUMLAH</b>	<b>2.028.414.000</b>
	<b>ANGGARAN 1 (SATU) GEDUNG</b>	<b>2.028.000.000</b>
	<b>ANGGARAN 2 ( DUA ) GEDUNG</b>	<b>4.056.000.000</b>
	<b>TERBILANG : Empat milyar lima puluh enam juta rupiah</b>	

# Rumah Yatim-Dhuafa

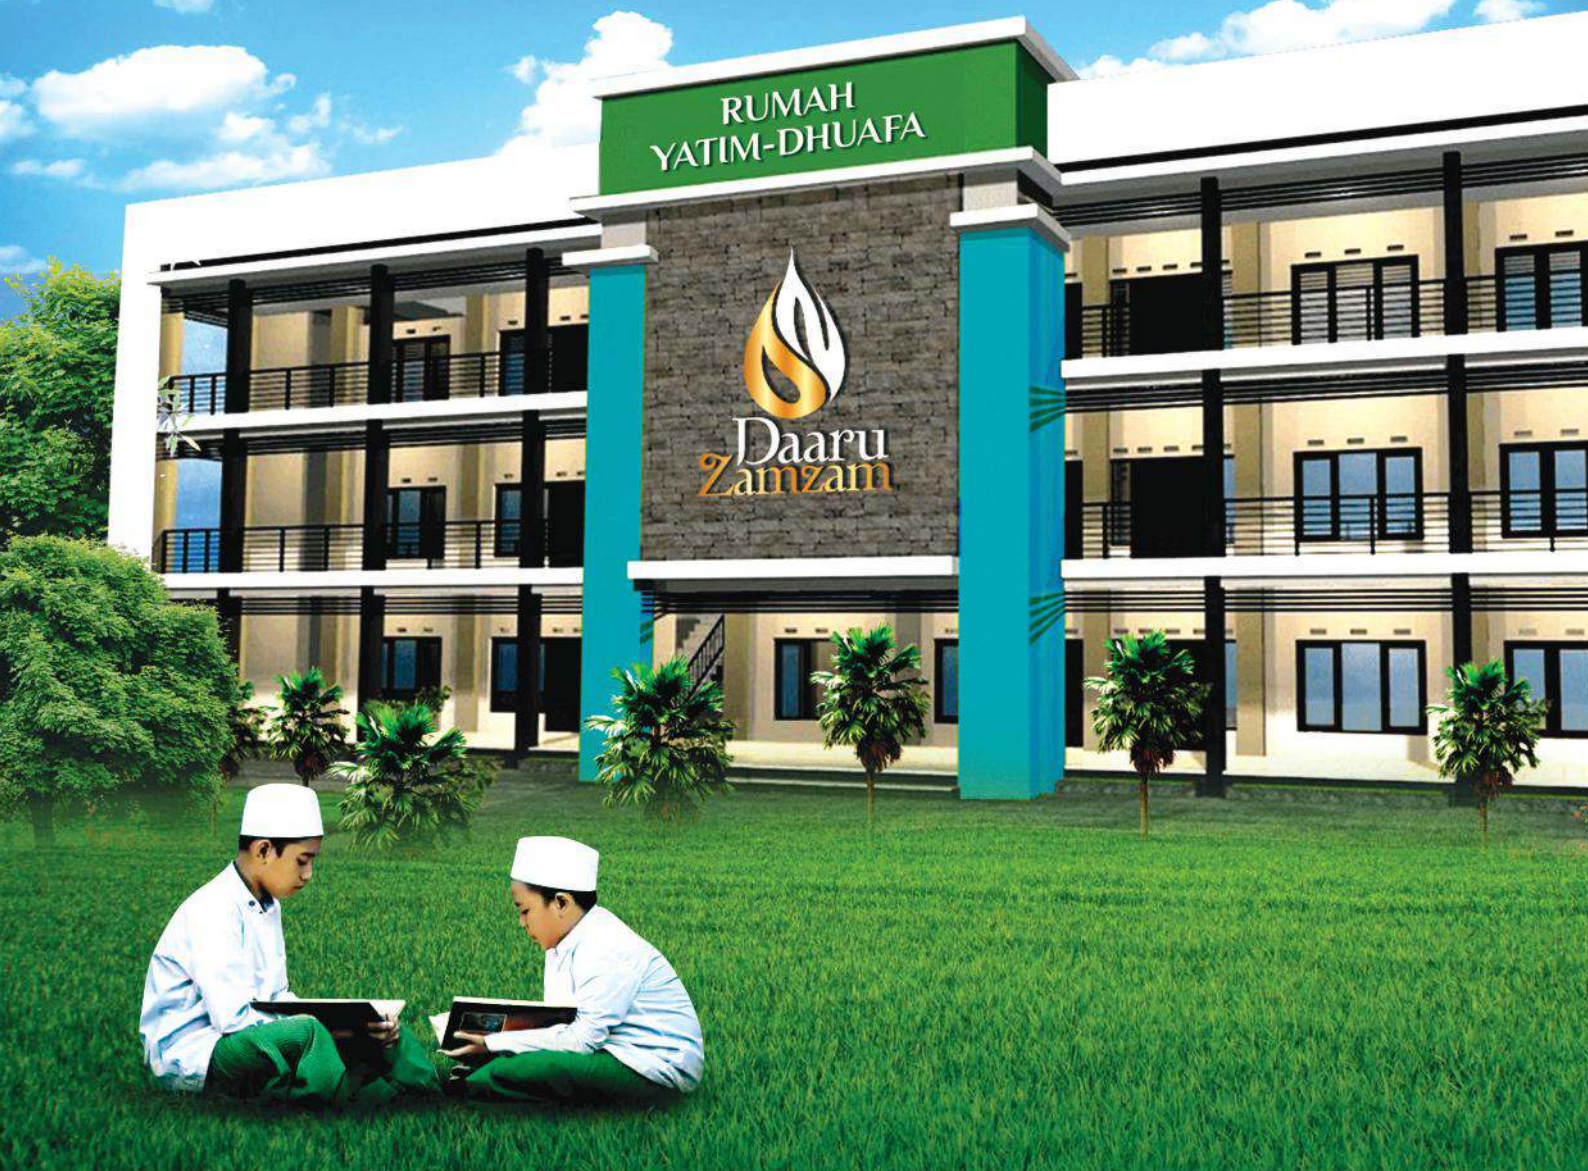

## Rencana Anggaran Biaya (RAB)

Kegiatan:  
Pembangunan Pesantren  
Daaru Zamzam

Pekerjaan :  
Pembangunan Asrama  
3 (tiga) Lantai

Volume :  
2 (Dua) Gedung

Lokasi :  
Kab. Cianjur

NO	URAIAN PEKERJAAN	VOL.	SAT.	HARGA SATUAN (Rp)	JUMLAH HARGA (Rp)
1	2	3	4	5	6
<b>I</b>	<b>PEKERJAAN PERSIAPAN</b>				
1	Air dan listrik kerja	1	ls	1.000.000	1.000.000
2	Bouwplank	200	m1	100.000	20.000.000
	<b>Jumlah</b>				<b>21.000.000</b>
<b>II</b>	<b>PEKERJAAN TIANG PANCANG &amp; GALIAN</b>				
1	Tiang pancang/bored pile	30	titik	8.000.000	240.000.000
2	Galian tanah pile cap	8	m3	75.000	633.600
3	Galian tanah pondasi lajur	48	m3	50.000	2.400.000
4	Urugan tanah kembali pile cap	7	m3	20.000	140.800
5	Urugan kembali tanah pondasi lajur	16	m3	20.000	320.000
6	Urugan pasir bawa pile cap	2	m3	300.000	600.000
7	Urugan pasir bawah pondasi lajur	8	m3	300.000	2.400.000
	<b>Jumlah</b>				<b>244.094.400</b>
<b>III</b>	<b>PEKERJAAN BETON</b>				
1	Pile cap 80x80x60 cm	30	titik	4.000.000	120.000.000
2	Sloof 20x30	5	m3	5.500.000	26.400.000
3	Balok 20x60	8	m3	5.500.000	46.200.000
4	Balok 20x50	4	m3	5.500.000	22.000.000
2	Balok 20x40	3	m3	5.500.000	17.600.000
3	Balok 20x30	1	m3	5.500.000	6.600.000
4	Ring balok 20x30	3	m3	5.500.000	16.500.000
5	Plat lantai tebal 12 cm	54	m3	5.500.000	297.000.000
6	Plat dak atap tebal 12 cm	27	m3	5.500.000	148.500.000
7	Tangga beton tebal 12 cm	2	m3	5.500.000	11.880.000
8	Canopy beton atap	27	m3	5.500.000	148.500.000
	<b>Jumlah</b>				<b>861.180.000</b>
<b>IV</b>	<b>PEKERJAAN BATU KALI &amp; PASANGAN BATA</b>				
1	Pasangan batu kali lajur ad. 1:4	9	m3	950.000	8.550.000
2	Dinding bata merah ad. 1:4	400	m2	120.000	48.000.000
3	Plesteran dinding ad. 1:4	640	m2	50.000	32.000.000
4	Pekerjaan acian plester	640	m2	40.000	25.600.000
	<b>Jumlah</b>				<b>114.150.000</b>
<b>V</b>	<b>PEKERJAAN FLAPOND &amp; LANTAI</b>				
1	Pasangan Keramik lantai 40x40 (Roman)	600	m2	200.000	120.000.000
2	Pasangan Plafond (Rangka hollow + gypsum 9mm)	600	m2	180.000	108.000.000
	<b>Jumlah</b>				<b>228.000.000</b>
<b>VI</b>	<b>PEKERJAAN KUSEN PINTU &amp; JENDELA</b>				
1	Pekerjaan kusen PJ1 (Kusen + pintu) Alluminium	15	bh	3.500.000	52.500.000
2	Pekerjaan kusen P1 Km/wc (Kusen + pintu) Alluminium	12	bh	3.000.000	36.000.000
3	Pekerjaan Kusen BV1 (Kusen + jendela) alluminium	12	bh	2.000.000	24.000.000
	<b>Jumlah</b>				<b>112.500.000</b>
<b>VII</b>	<b>PEKERJAAN LISTRIK + PLUMBING</b>				
1	Pasangan titik lampu+ saklar	54	titik	150.000	8.100.000
2	Pasangan titik stop kontak	40	titik	150.000	6.000.000
3	Pipa air hujan 3"	75	m	200.000	15.000.000
4	Pipa air hujan 4"	20	m	200.000	4.000.000
5	Roof drain	16	bh	200.000	3.200.000
	<b>Jumlah</b>				<b>36.300.000</b>
<b>VIII</b>	<b>PEKERJAAN FURNITURE</b>				
1	Tempat tidur dari kayu	60	unit	3.000.000	180.000.000
2	Meja belajar dari kayu	60	unit	2.000.000	120.000.000
3	Kursi	60	unit	750.000	45.000.000
	<b>Jumlah</b>				<b>345.000.000</b>

## Rekapitulasi Rencana Anggaran Biaya (RAB)

Kegiatan:  
Pembangunan Pesantren  
Daaru Zamzam

Pekerjaan :  
Pembangunan Asrama  
3 (tiga) Lantai

Volume :  
2 (Dua) Gedung

Lokasi : Kab. Cianjur

NO	REKAPITULASI URAIAN PEKERJAAN	JUMLAH HARGA (Rp)
1	2	3
I	PEKERJAAN PERSIAPAN	21.000.000
II	PEKERJAAN TIANG PANCANG & GALIAN	244.094.400
III	PEKERJAAN BETON	861.180.000
IV	PEKERJAAN BATU KALI & PASANGAN BATA	114.150.000
V	PEKERJAAN FLAPOND & LANTAI	228.000.000
VI	PEKERJAAN KUSEN PINTU & JENDELA	112.500.000
VII	PEKERJAAN LISTRIK + PLUMBING	36.300.000
VIII	PEKERJAAN FURNITURE	345.000.000
	<b>JUMLAH</b>	<b>1.962.224.400</b>
	<b>ANGGARAN 1 (SATU) GEDUNG</b>	<b>1.962.000.000</b>
	<b>ANGGARAN 2 (DUA) GEDUNG</b>	<b>3.924.000.000</b>
	<b>TERBILANG : Tiga milyar sembilan ratus dua puluh empat juta rupiah</b>	

# Pusat Bisnis Santri



## Pusat Bisnis Santri



# Formulir Wakaf, Zakat, Infaq & Shadaqah

Pembangunan Masjid, Pondok Pesantren Tahfidz Qur'an,  
Rumah Anak Yatim-Dhuafa & Dhuafa, dan Pusat Bisnis Santri



**SEKRETARIAT:** Masjid, Pondok Pesantren Tahfidz Qur'an, Rumah Anak Yatim-Dhuafa, dan Pusat Bisnis Santri, Kampung Rawa Gede RT/RW. 001/005, Cimenteng, Campaka, Cianjur, 43263 Jawa Barat  
Hp. 0816631177 (Kak Mal), 081586105099 (Laila Fitriana), 08176434417 (Saepudin)  
E-mail: daaruzamzam@gmail.com  
E-mail: kanghajimal@gmail.com

## *Bismillahirrahmanirrahim*

Dengan ini saya berkomitmen memberikan donasi untuk pembiayaan bangunan dan sarana ibadah serta sarana pendidikan dalam bentuk:

- Wakaf** Rp .....
- Zakat** Rp .....
- Infaq/Shadaqah** Rp .....

Cara Pembayaran dengan:

- Tunai**
- Cek**
- Transfer Bank**

Bank	No Rekening	Atas nama
Bank Syariah Mandiri	777 3939 777	Yayasan Daaruzamzam
Bank Jabar Syariah	503 0206 019 333	Pondok Pesantren Daaruzamzam
Bank Muamalat	14100 298 62	UPZ Yayasan Daaruzamzam
Bank BRI Syariah	104 559 7934	UPZ Daaruzamzam
Bank BTN Syariah	7111 00 3914	Yayasan Daaruzamzam

Saya menginginkan pencatatan donasi ini dipublikasikan oleh Yayasan Daaruzamzam


- Atas nama saya pribadi
- Tanpa disebutkan nama
- Atas nama lain (orang/institusi) ( .....

Saya yang berkomitmen

..... , .....

( ..... )

## Denah Lokasi

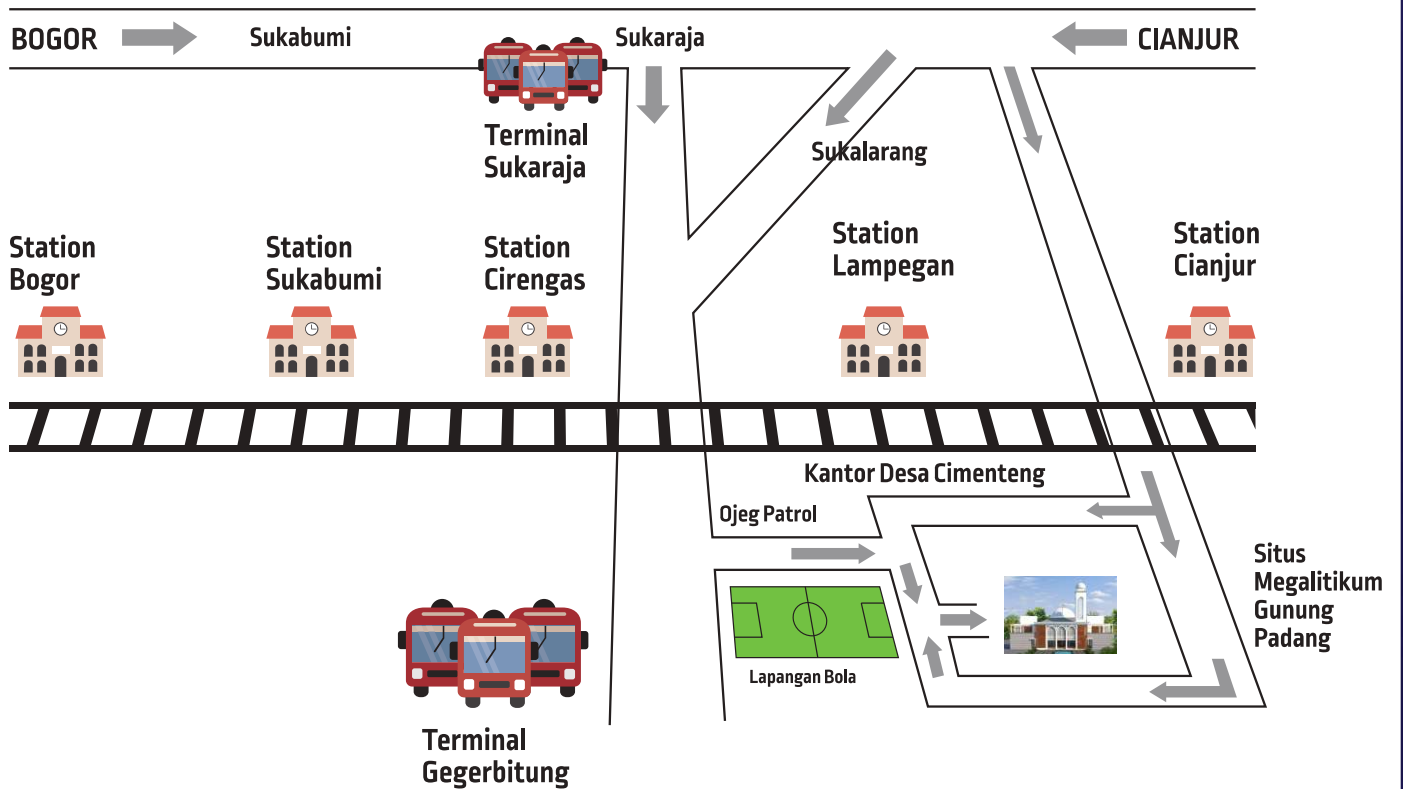

### Sekretariat

#### Pusat Informasi :

Kampung Rawa Gede, RT/RW. 001/005, Cimenteng, Campaka, Cianjur, 43263 Jawa Barat  
Hp. : 0816631177 (Kak Mal); 081586105099 (Laila Fitriana); 087721446788 (Iman Sulaeman); 08176434417 (Saepudin)  
E-mail : [daaruzamzam@gmail.com](mailto:daaruzamzam@gmail.com) | Web : [www.daaruzamzam.or.id](http://www.daaruzamzam.or.id)



PEMERINTAH KABUPATEN CIANJUR  
KECAMATAN CAMPAKA  
**KEPALA DESA CIMENTENG**

Alamat : Jln. Bantarpanjang, Ds. Cimenteng – Campaka 43263

**SURAT PENGANTAR**

Nomor : 212/106/474.4/ 2020

Yang bertanda tangan dibawah ini Kepala Desa Cimenteng Kecamatan Campaka Kabupaten Cianjur, dengan ini menerangkan bahwa :

Nama lengkap : **YAYASAN DAARU ZAMZAM**  
Alamat : Kp.Rawa Gede Rt 001/005  
Desa Cimenteng Kecamatan Campaka  
Kabupaten Cianjur.

Bersama ini kami sampaikan bahwa yang bersangkutan diatas akan mengajukan permohonan untuk memperoleh Surat Ijin Mengajukan Bangunan IMB.

Demikian Surat Pengantar ini kami buat, mohon kepada pihak yang berkepentingan kiranya dapat memberikan bantuan serta agar maklum.

Mengetahui  
CAMAT CAMPAKA










**In. LINGGA**

NIP.19681212 199003 1 005

Cimenteng, 25 Agustus 2020  
Kepala Desa Cimenteng



**A HARIS SURYADI**

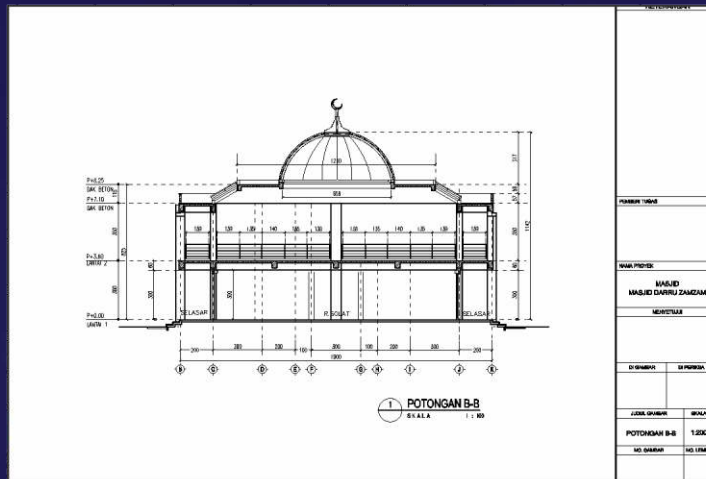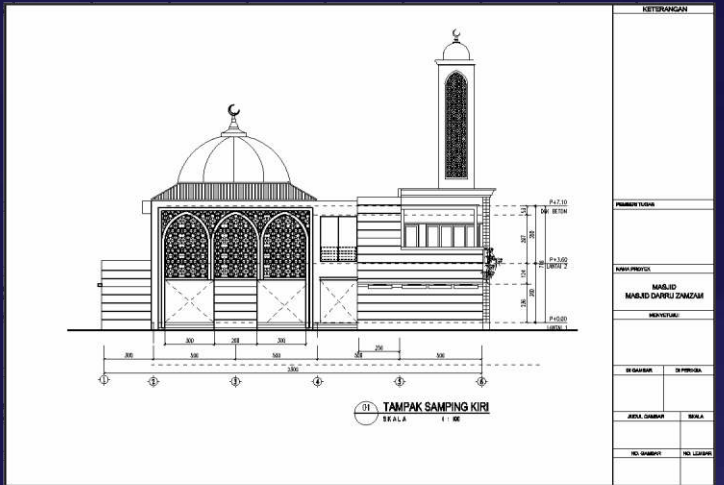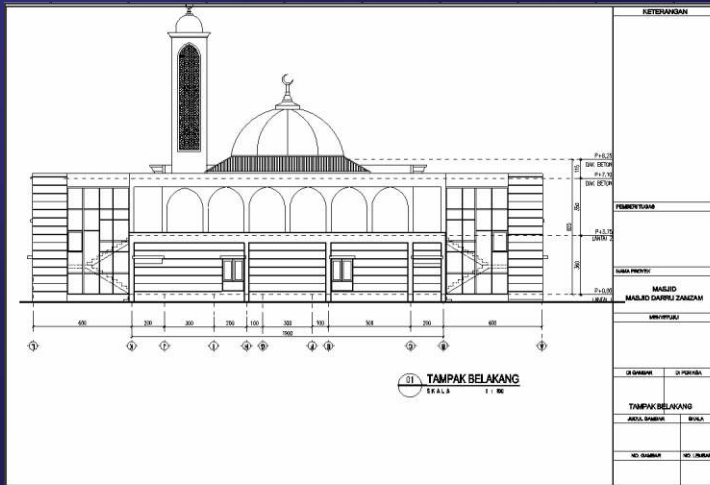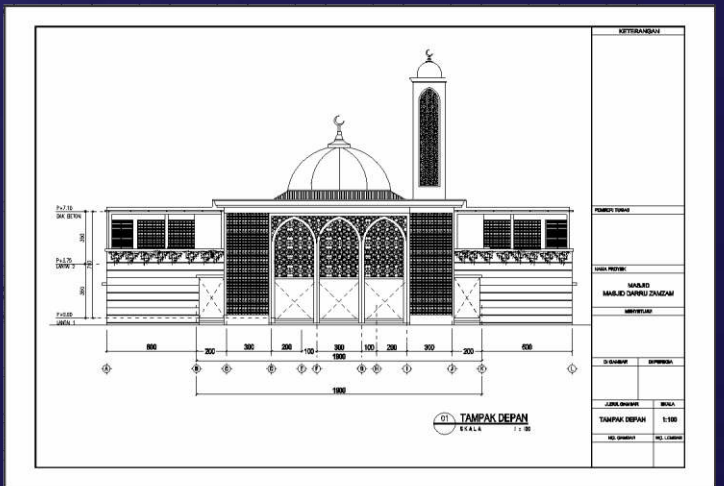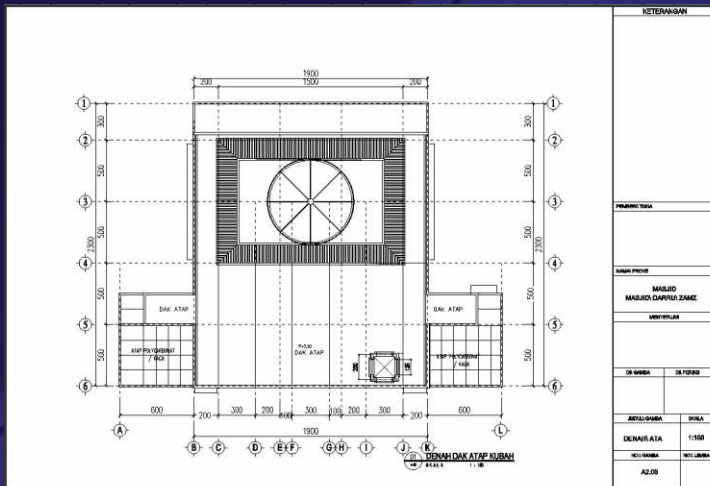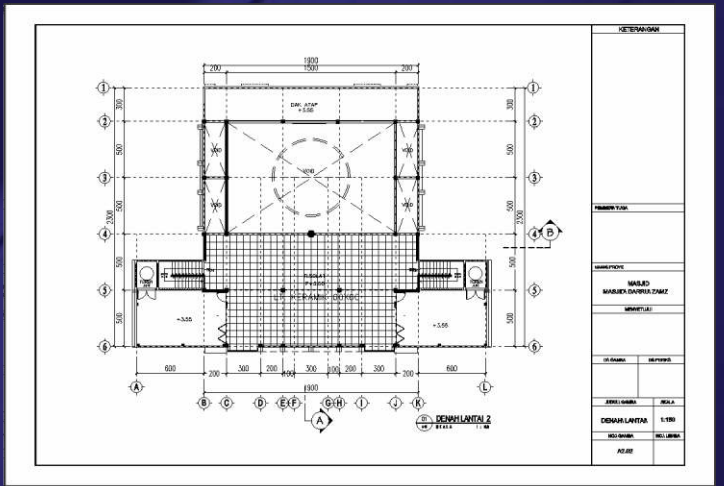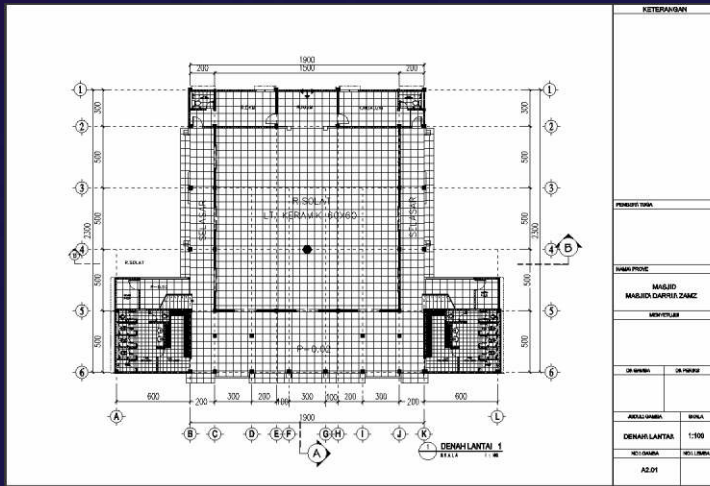

No	Nama	No. KTP/Passport	Organ Yayasan	Jabatan
6	SAEPUDIN	3203152307860004	PENGURUS	BENDAHARA
7	haji nandang jaelani	3203152402750003	Pengawas	Ketua

#### MAKSUD DAN TUJUAN

Sosial	Kemanusiaan	Keagamaan
<ol style="list-style-type: none"> <li>1. Lembaga formal dan nonformal</li> <li>2. Panti Asuhan Panti Jompo dan Panti Wreda</li> <li>3. Rumah Sakit Poliklinik dan Laboratorium</li> <li>4. Pembinaan Olahraga</li> <li>5. Penelitian di bidang Ilmu Pengetahuan</li> <li>6. Studi banding</li> </ol>	<ol style="list-style-type: none"> <li>1. Memberi bantuan kepada korban bencana alam</li> <li>2. Memberikan bantuan kepada pengungsi akibat perang</li> <li>3. Memberi bantuan kepada tuna wisma fakir miskin dan gelandangan</li> <li>4. Memberikan dan menyelenggarakan rumah singgah dan duka</li> <li>5. Memberikan perlindungan konsumen</li> <li>6. Melestarikan lingkungan hidup</li> </ol>	<ol style="list-style-type: none"> <li>1. Mendirikan sarana ibadah</li> <li>2. Menyelenggarakan pondok pesantren dan madrasah</li> <li>3. Menerima dan menyalurkan amal zakat infaq dan sedekah</li> <li>4. Meningkatkan pemahaman keagamaan</li> <li>5. Melaksanakan syiar keagamaan</li> <li>6. Studi banding keagamaan</li> </ol>

## Detail Transaksi Yayasan

### DATA YAYASAN

Nama Yayasan : DAARU ZAM-ZAM  
Nama Singkatan : DZ  
Npwp Yayasan : 74.138.073.7-406.000  
Nomor Transaksi : 5020042032220198  
Tanggal transaksi : 20 April 2020

### AKTA NOTARIS

Nama Notaris : YANI JAMIATUSYARIFAH, SH., M.KN  
Nomor Akta : 6  
Tanggal Akta : 20 April 2020

### KEDUDUKAN YAYASAN

Provinsi : JAWA BARAT  
Kabupaten : KABUPATEN CIANJUR

### DOMISILI YAYASAN

Alamat Yayasan : KAMPUNG RAWA GEDE  
RT : 001  
RW : 005  
Kode Pos : 43263  
Kelurahan : CIMENTENG  
Kecamatan : CAMPAKA  
Nomor Telepon : 0816631177

### PENDIRIAN YAYASAN

Jenis Pendirian : NASIONAL  
Jenis Kekayaan Pendirian : PERORANGAN  
Kekayaan Awal : Rp. 10.000.000

### PENDIRI YAYASAN

No	Nama	No. KTP/Passport	Jabatan
1	Muhammad abdul latif	327104040777015	Pendiri

### PENGURUS YAYASAN

No	Nama	No. KTP/Passport	Organ Yayasan	Jabatan
1	LAILA FITRIANA	3271044309780015	PEMBINA	KETUA
2	JEFFRI ANDRI	3174011505700010	PEMBINA	ANGGOTA
3	IKHWAN HIDAYAT, Sarjana Teknik	3404062806780002	PEMBINA	ANGGOTA
4	MUHAMMAD ABDUL LATIF	3271040407770015	PENGURUS	KETUA
5	IMAN SULAIMAN, Magister Sains	3203072704760007	PENGURUS	SEKRETARIS

No : 462/2017

KANTOR KEMENTERIAN AGAMA  
KABUPATEN CIANJUR



PIAGAM IZIN OPERASIONAL  
PONDOK PESANTREN

Atas nama Menteri Agama Republik Indonesia, berdasarkan atas Peraturan Pemerintah Nomor 55 Tahun 2007 tentang Pendidikan Agama dan Pendidikan Keagamaan, Peraturan Menteri Agama Nomor 13 Tahun 2014 tentang Pendidikan Keagamaan Islam dan Keputusan Direktur Jenderal Pendidikan Islam Nomor 5877 Tahun 2014 tentang Pedoman Izin Operasional Pondok Pesantren, dengan ini Kepala Kantor Kementerian Agama Kabupaten Cianjur memberikan Piagam Izin Operasional Pondok Pesantren, kepada :

1. Nama : DAARU ZAM-ZAM ✓  
2. Nomor Statistik Pondok Pesantren :

5	1	0	0	3	2	0	3	0	1	6	5
---	---	---	---	---	---	---	---	---	---	---	---

 ✓

3. Alamat :
- Jalan/Kp. : Kp. Rawa Gede Rt. 01 Rw. ✓  
05  
Desa/Kel. : Cimenteng ✓  
Kecamatan : Campaka ✓  
Kabupaten : Cianjur ✓
4. Tanggal Berdiri : 16 Desember 2015 ✓  
5. Masa Berlaku s.d : 6 Desember 2022 ✓  
6. Nama Yayasan/Badan/Lembaga : YAYASAN DAARU ZAM-ZAM ✓

Kepada Pondok Pesantren tersebut diberikan hak menurut hukum untuk menyelenggarakan pendidikan keagamaan Islam dan hak-hak lainnya sesuai aturan yang berlaku.

Cianjur, 6 Desember 2017  
Kepala,

PARDI SUHARDIAN ✓